


- minimale Umleitung
- Alternative zur L99
- Umleitung Richtung Pinneberg-Nord

- Befestigung Not weg
- winterfest!
- nur Fußweg VZ 239 mit ZZ Radfahrer absteigen 1012-32
- auch für Rollstuhlfahrer und E-Mobilitätshilfen geeignet.

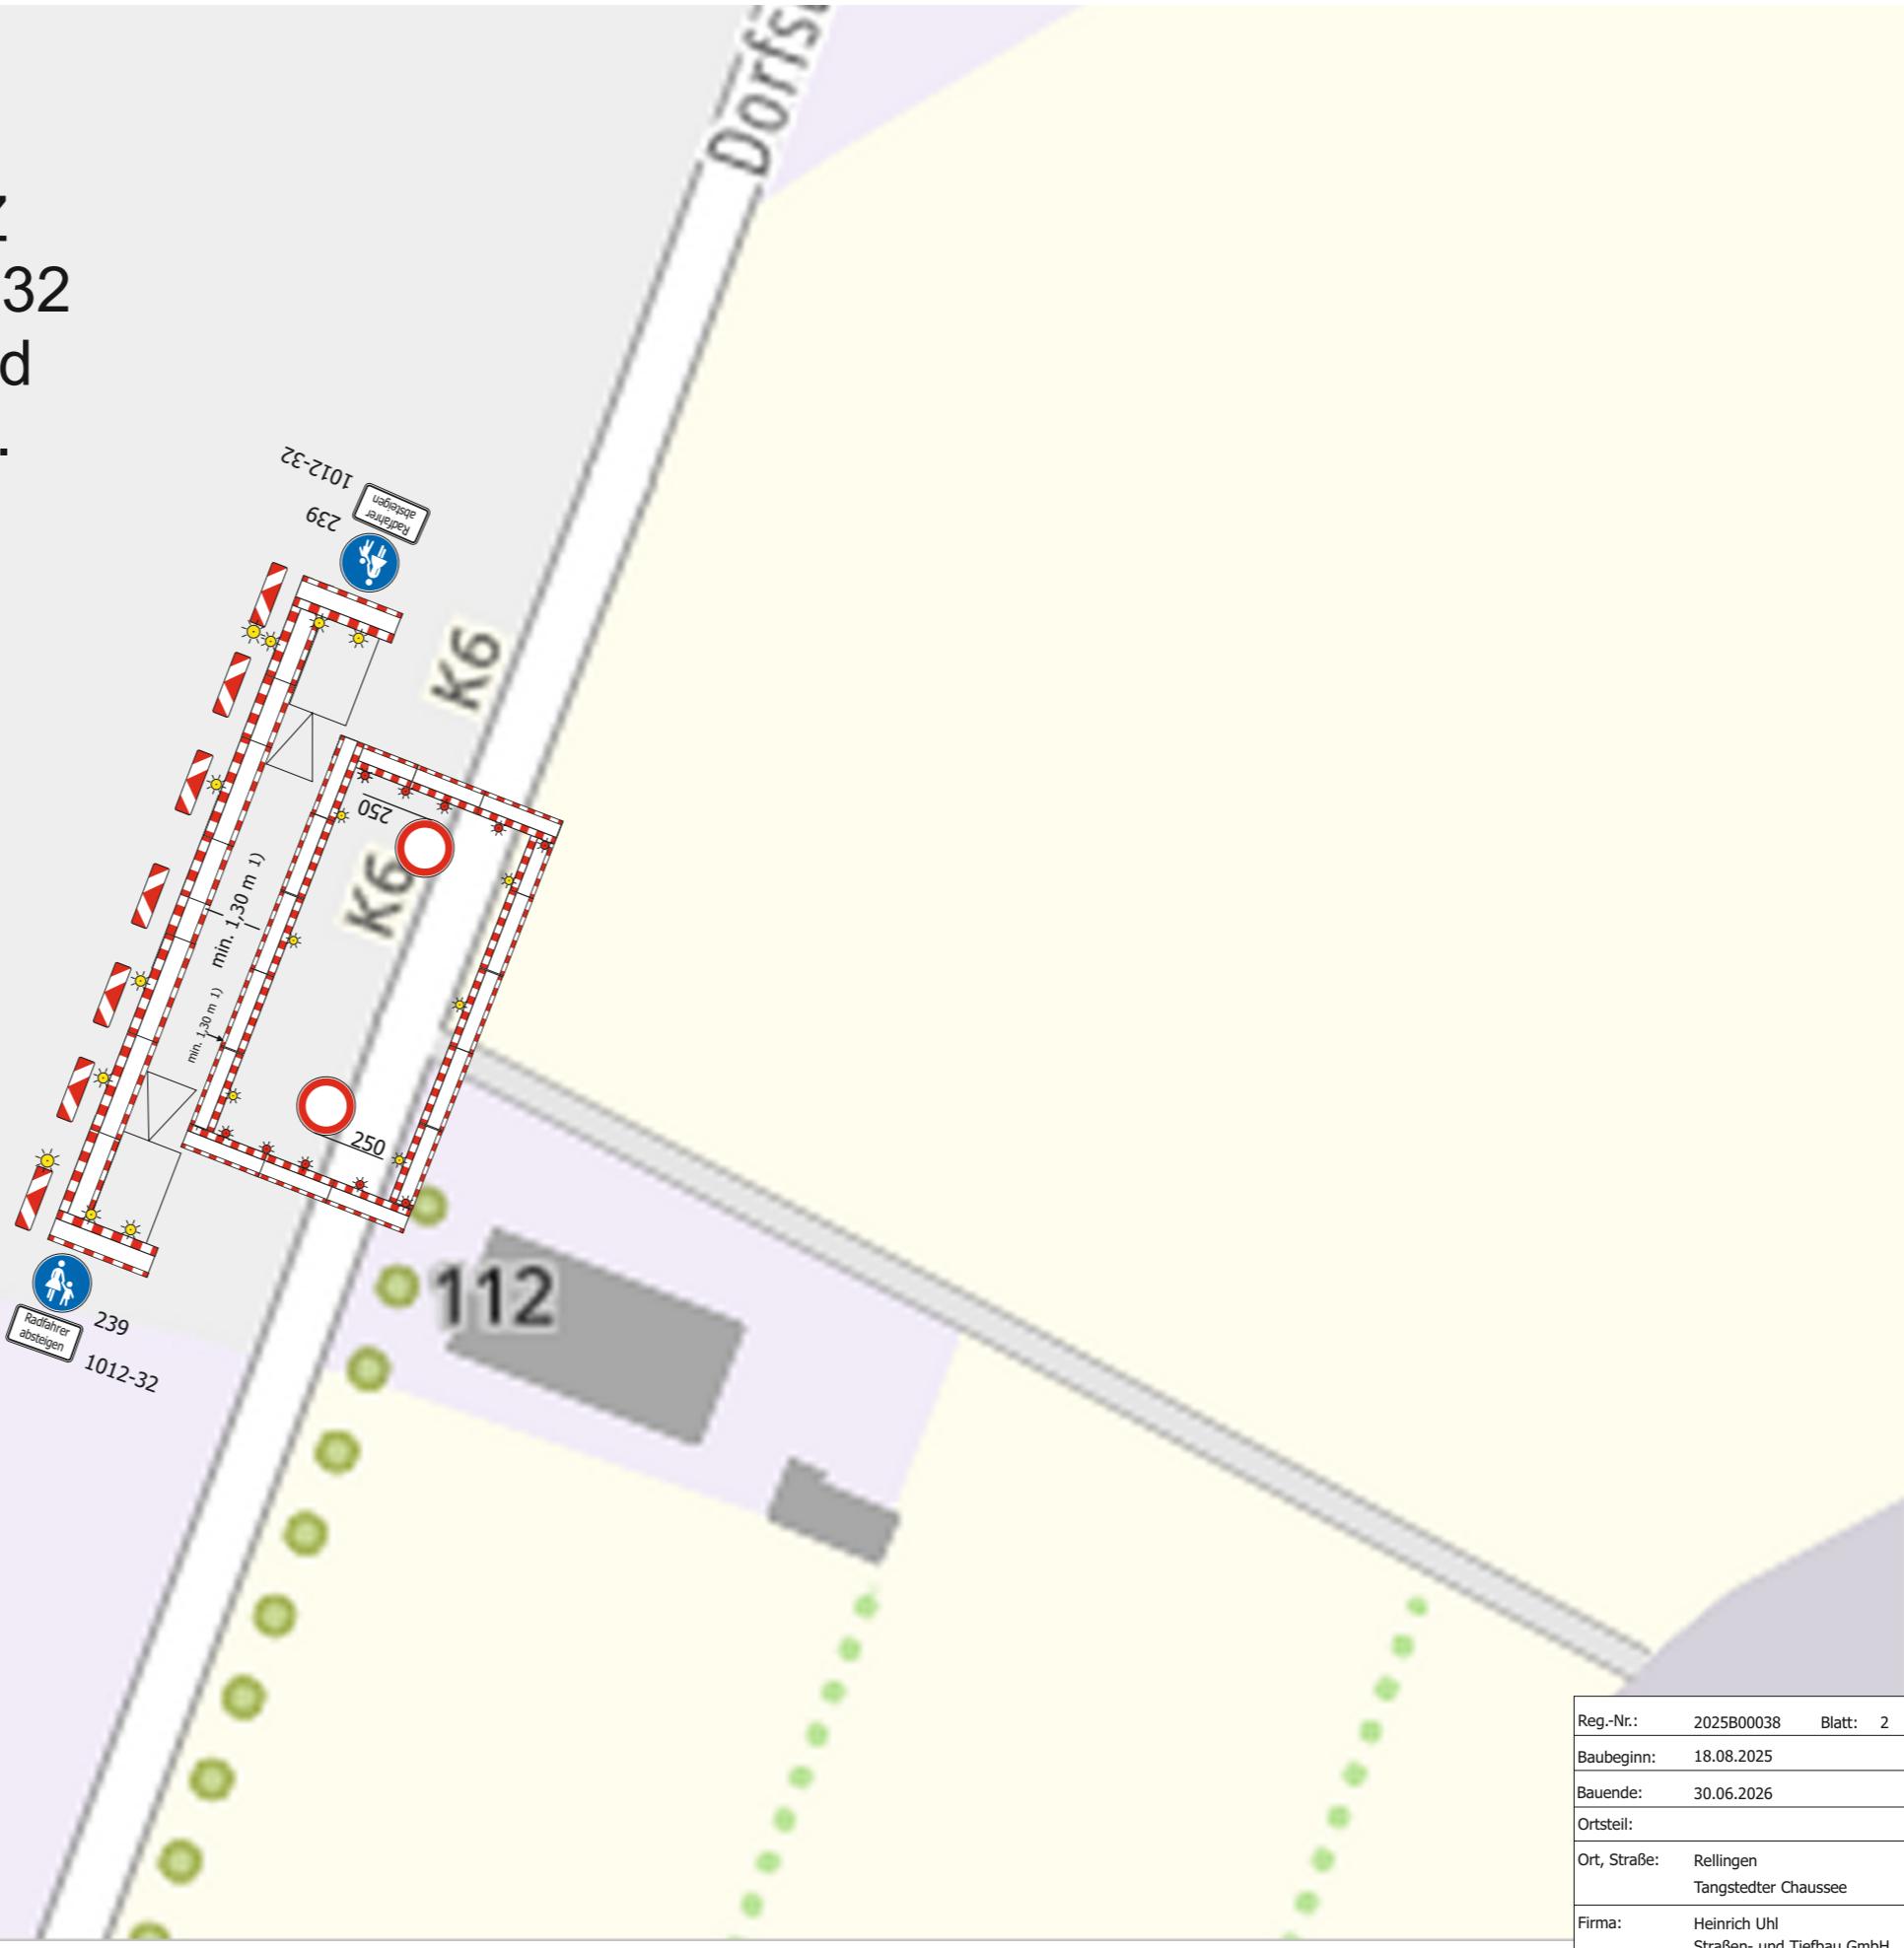

# Regelplan B I/15

Sperrung einer Straße

- Einrichtung einer Umleitung
- Anpassung der vorhandenen Verkehrszeichen gemäß Eintragung

**Querabsperrungen**  
im Bereich der Arbeitsstelle  
durch Absperrschrangengitter  
mit min. 5 einseitigen  
roten Warnleuchten

**Längsabspperrung zum Gehweg**  
durch Absperrschrangengitter  
Warnleuchten gemäß Teil B,  
Abschnitt 2.4.3 Absatz 2

1) andere Breiten siehe Teil B,  
Abschnitt 2.4.2

2)  Teilstopp erforderlich;  
 Z 357  
 Z 357-50  
 Z 357-51  
 Z 357-52  
 entsprechend der tatsächlichen  
Durchlässigkeit angeordnet  
Aufstellung unmittelbar hinter  
dem Knotenpunkt

3)  Absperrschrangengitter  
mit mindestens 5 ein-  
seitigen roten Warnleuch-  
ten sowie doppelseitige  
Leitbaken mit doppelseitig  
gelben Warnleuchten  
zwecks Herstellung eines  
Notgehweges angeordnet;  
die entsprechenden Warn-  
leuchten unmittelbar am  
Baufeld entfallen

erforderliche Dimensionie-  
rung und Lage

gemäß beigefügtem  
Lageplan


gemäß Anzeichnung vor  
Ort  
geprüft und angeordnet


4)  wegen LZA angeordnet

Reg.-Nr.:	2025B00038	Blatt:	2
-----------	------------	--------	---

Baubeginn:	18.08.2025		
Bauende:	30.06.2026		
Ortsteil:			
Ort, Straße:	Rellingen Tangstedter Chaussee		
Firma:	Heinrich Uhl Straßen- und Tiefbau GmbH		


Sahs

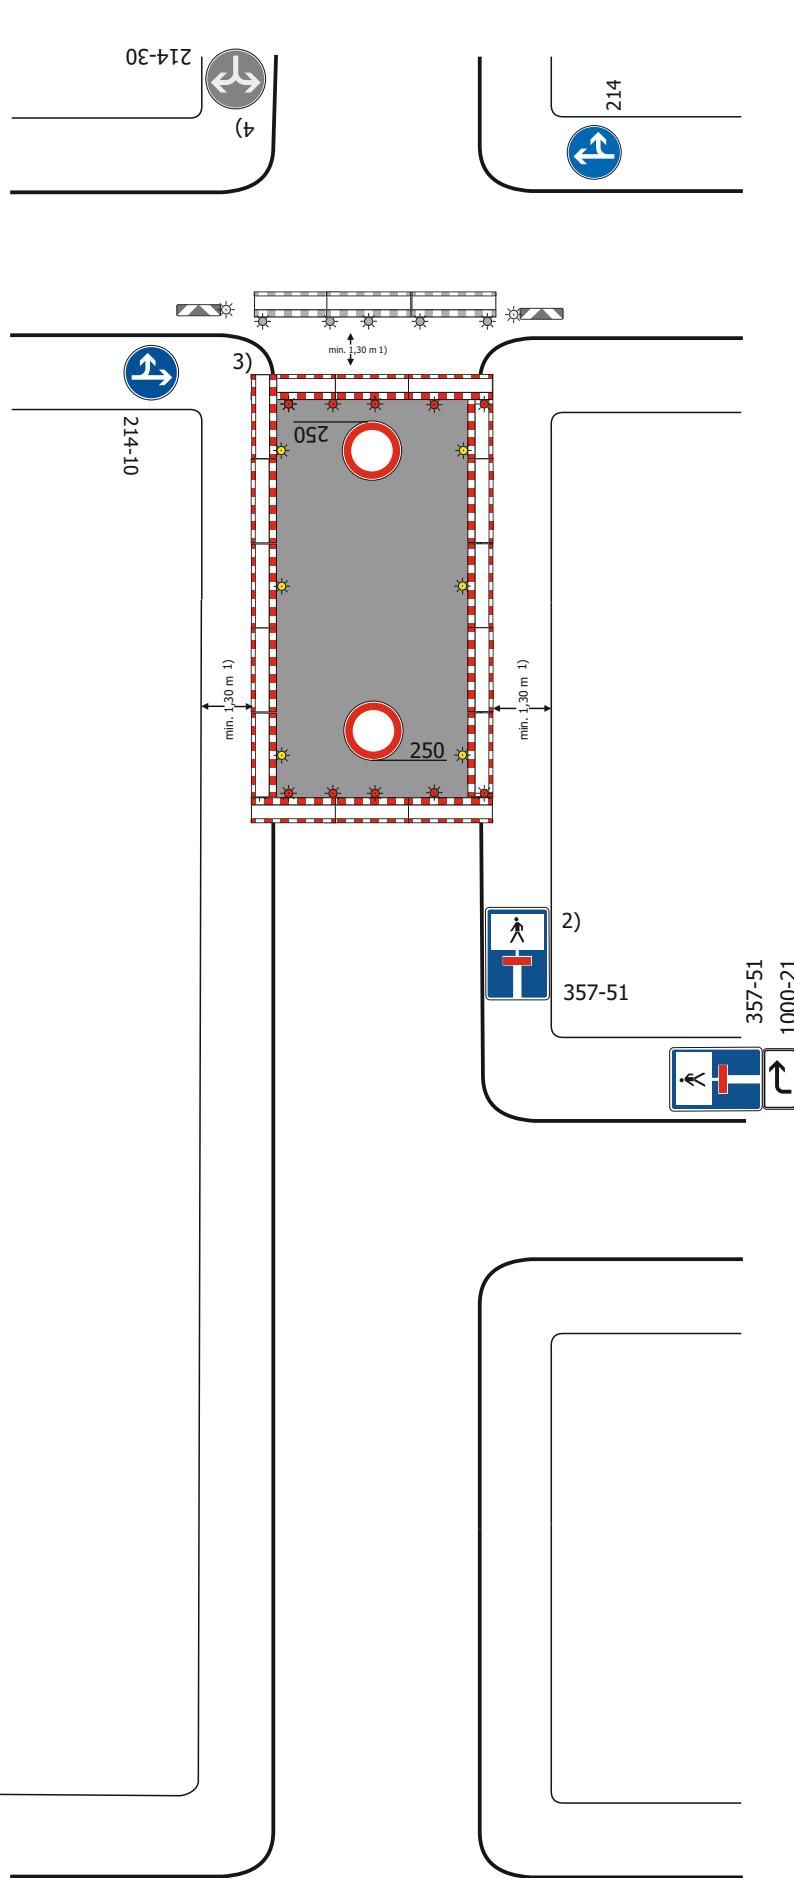


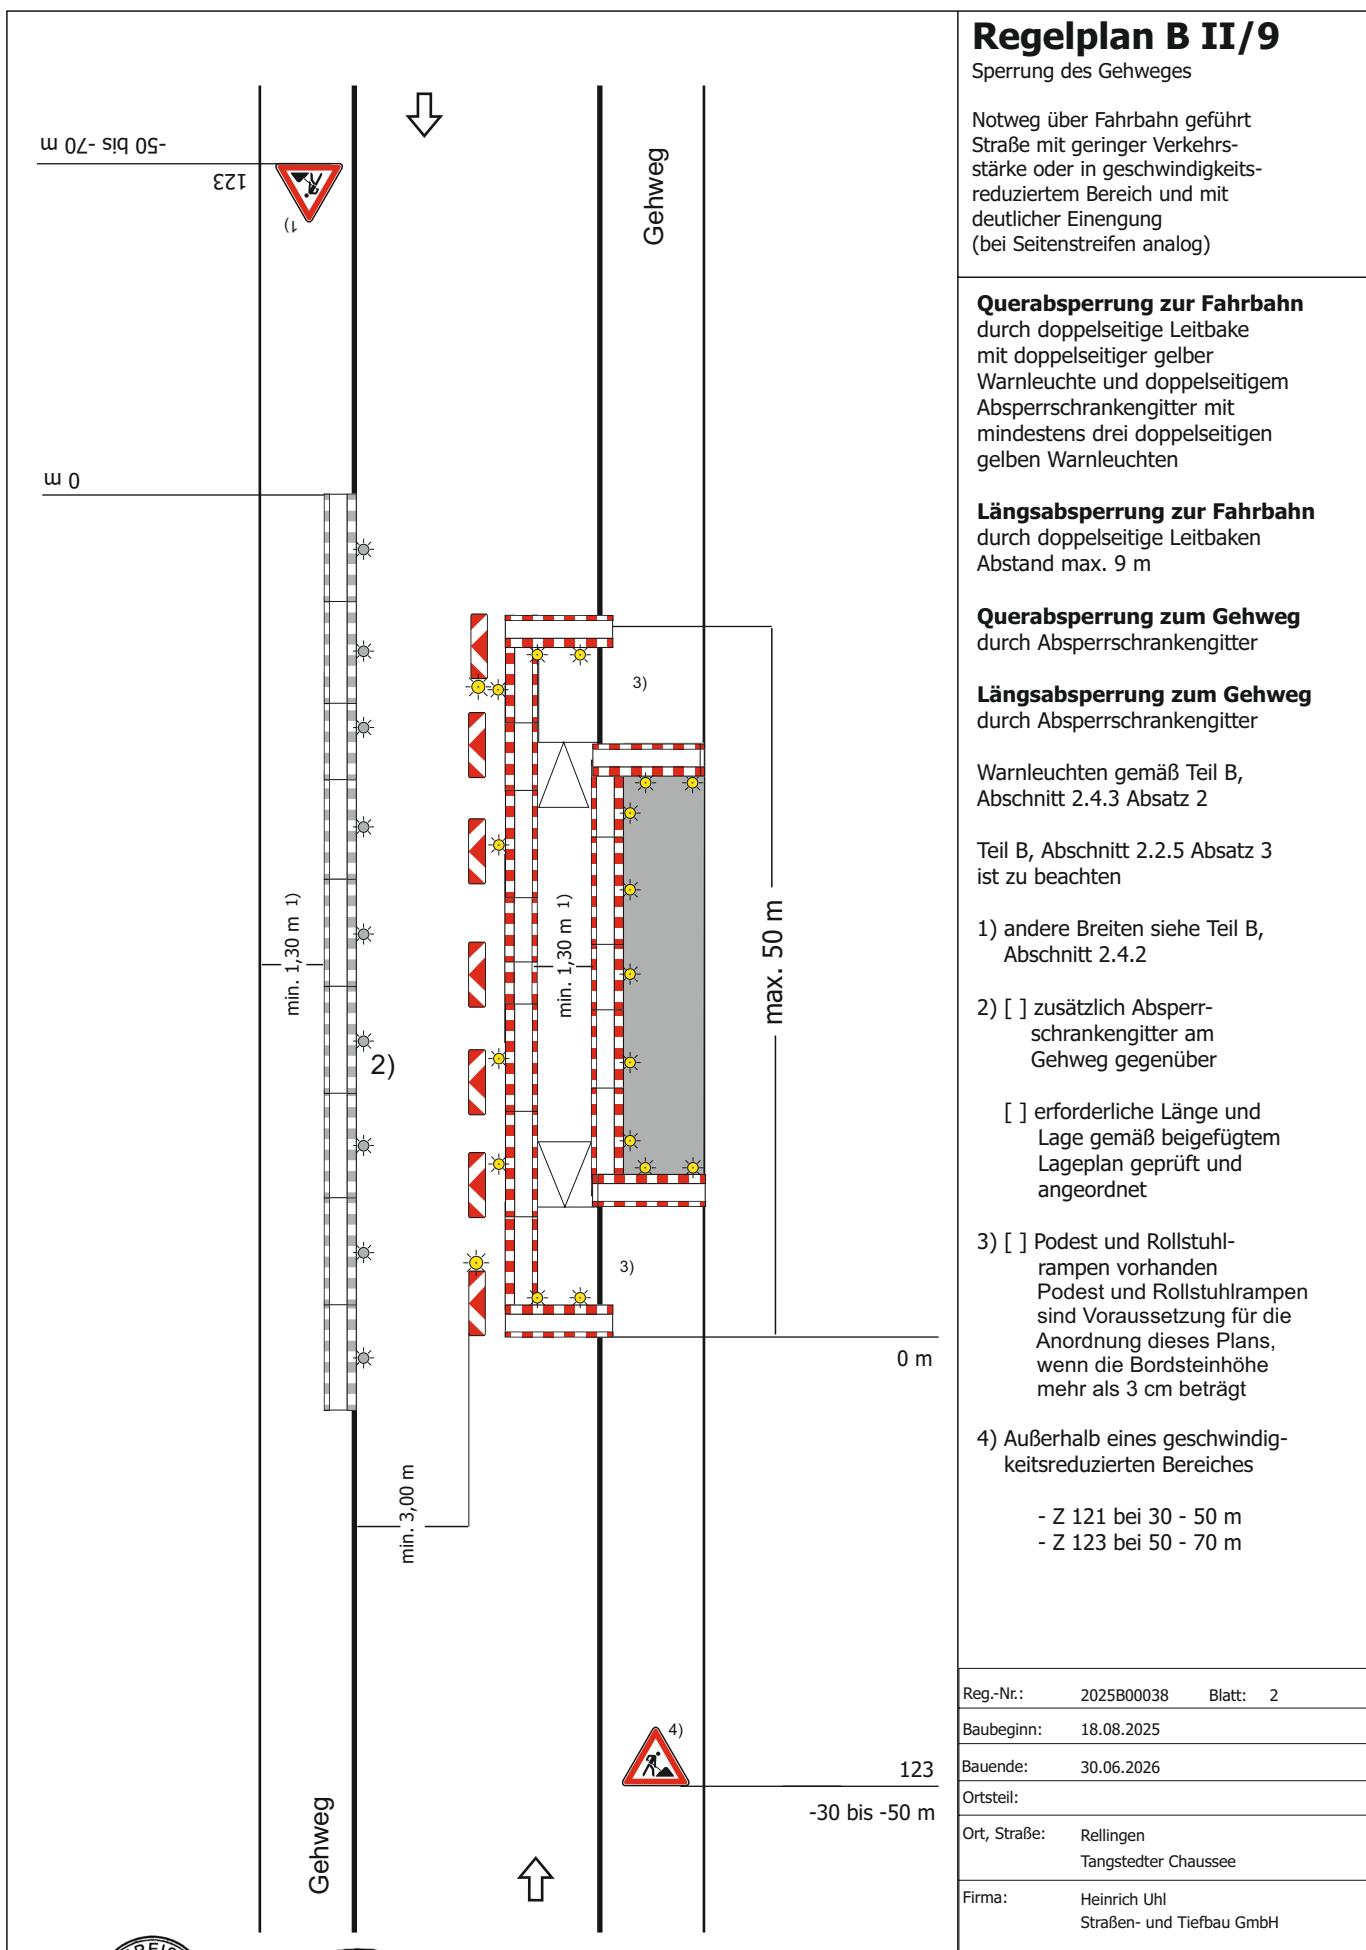

Sahs










8 auf der B4  
Kieler vor Nr. 91  
Richtung Hasloch


vor der Einmündung  
Tangstedter Straße  
in Quickborn

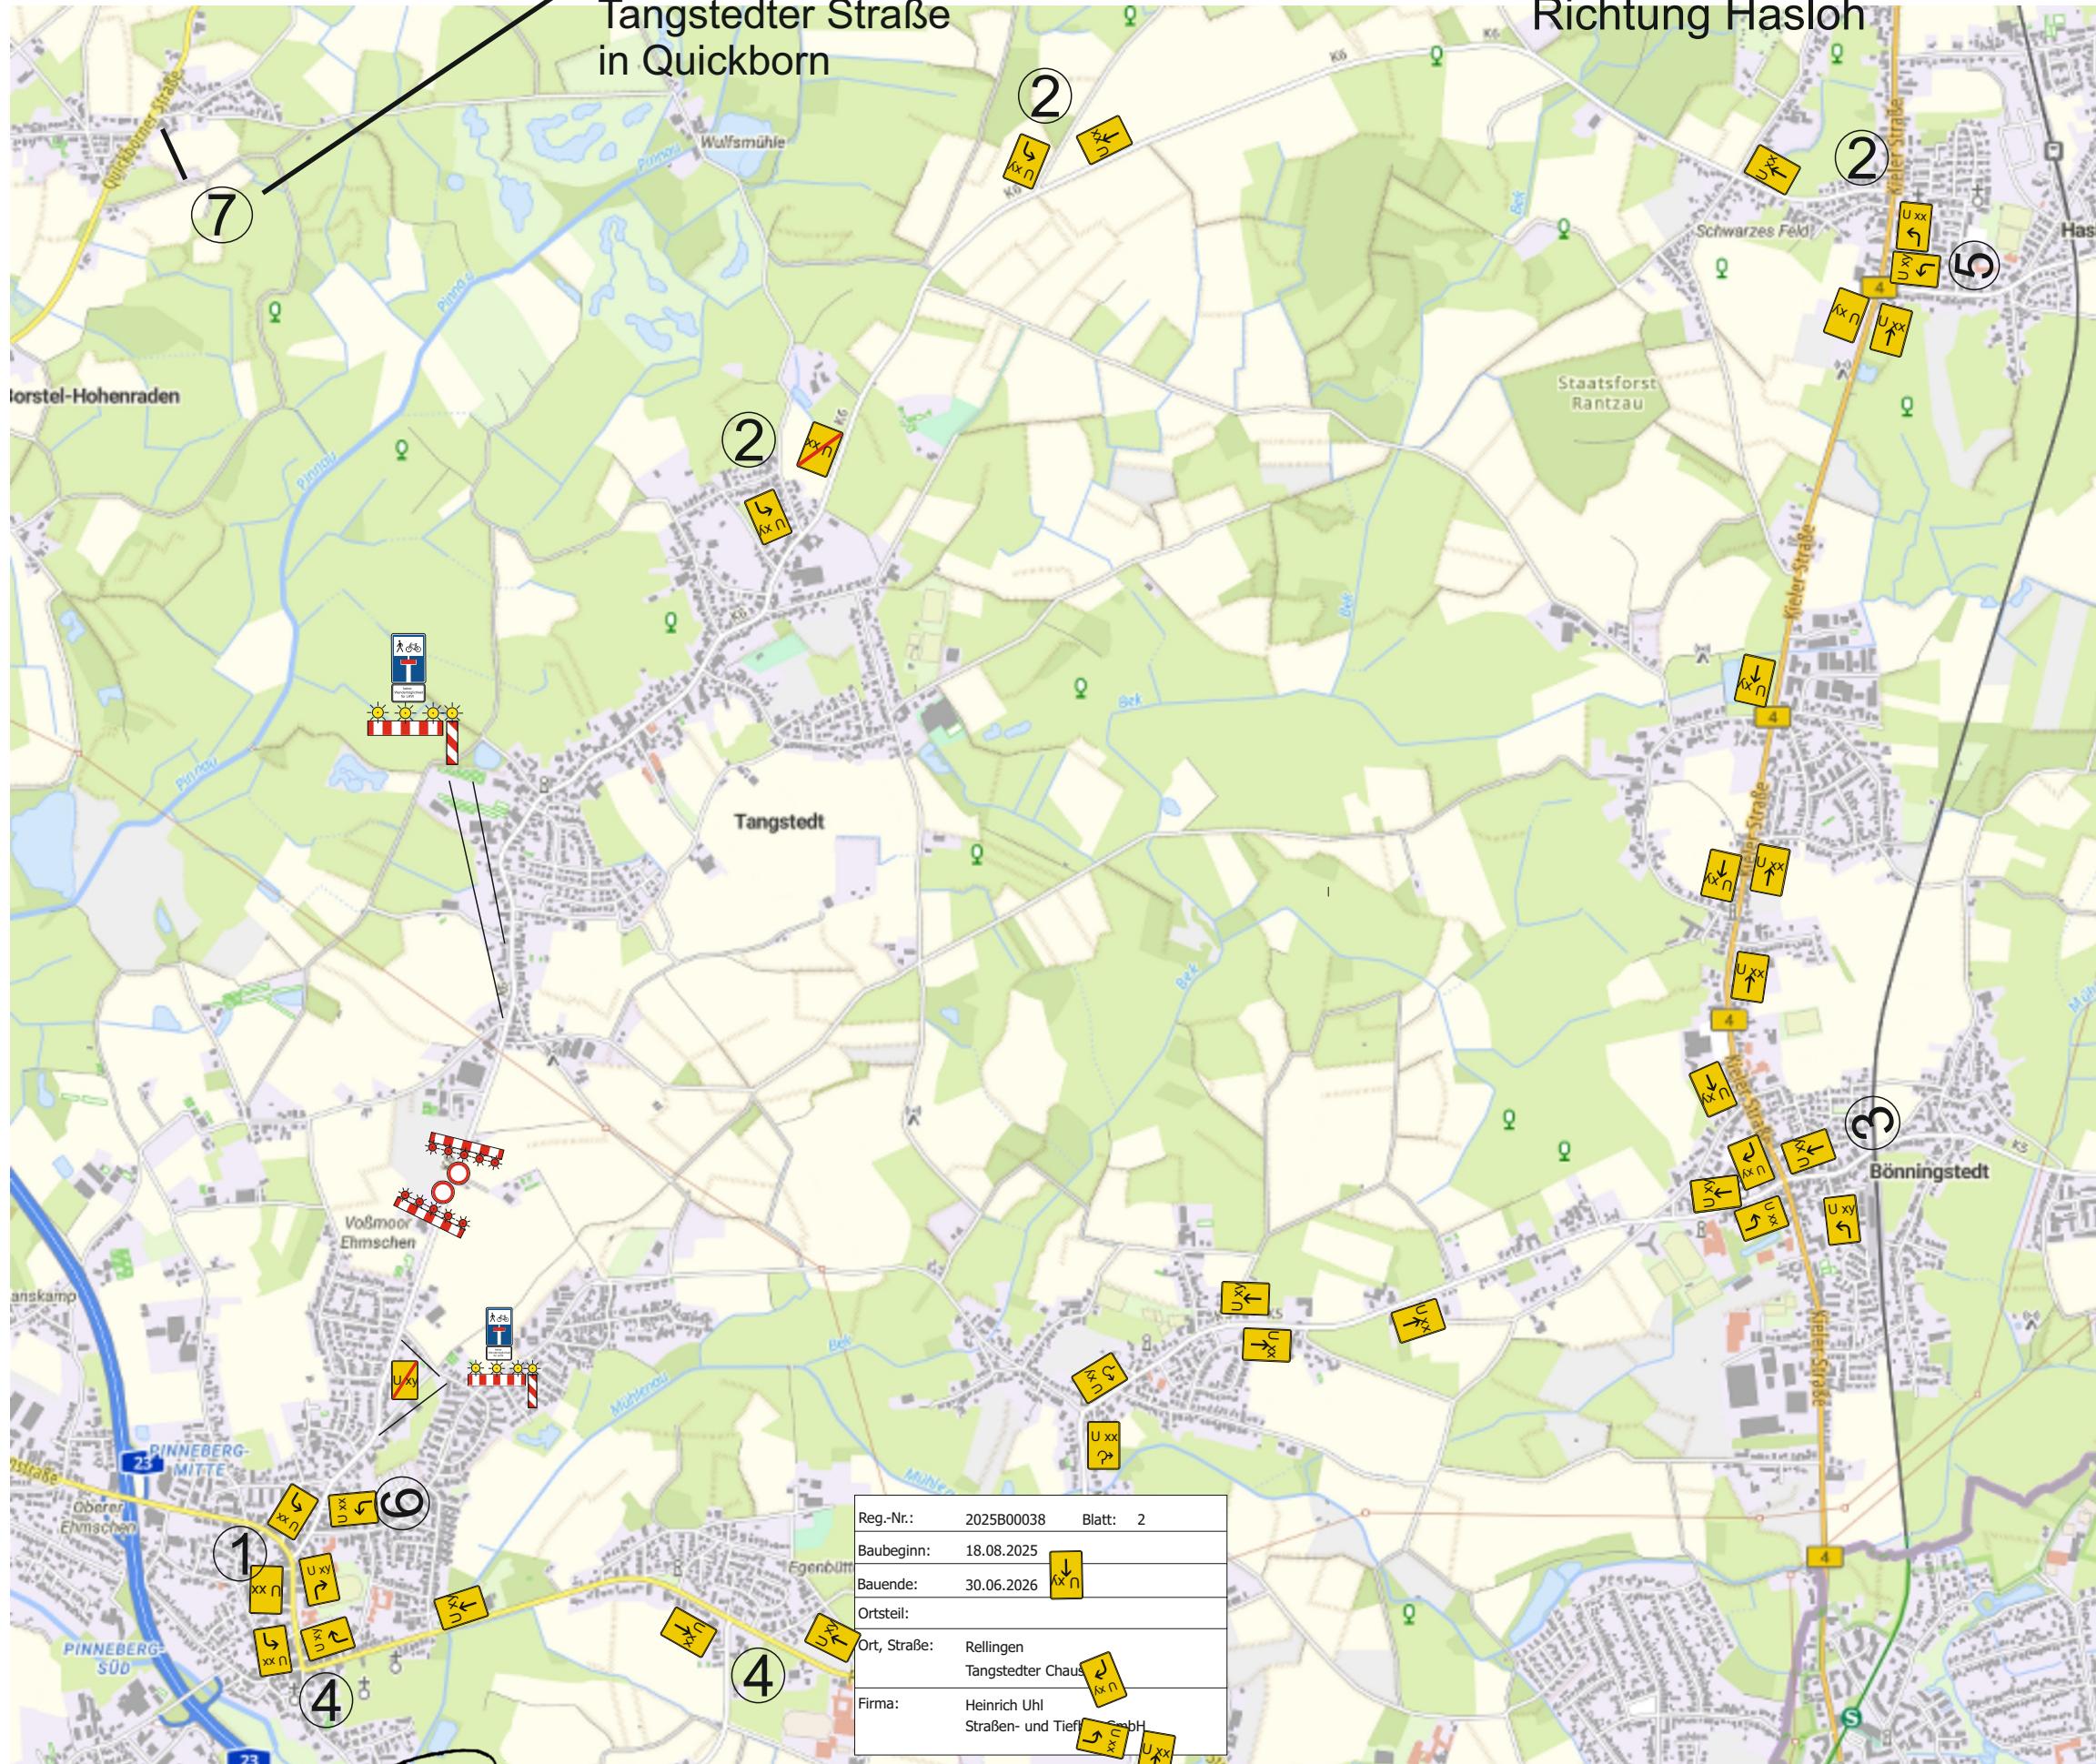

The logo of the Kreis Pinneberg is a circular emblem. It features a central sunburst-like design with the word "PINNEBERG" written in a circular pattern around it. The years "98" are positioned at the top and bottom of the circle.

Sahs

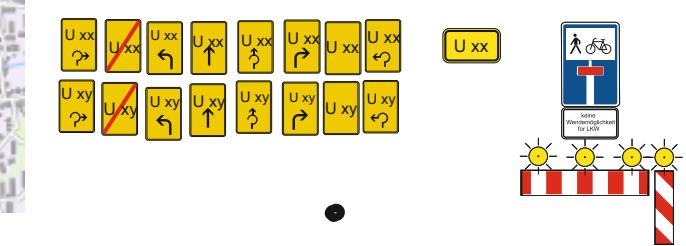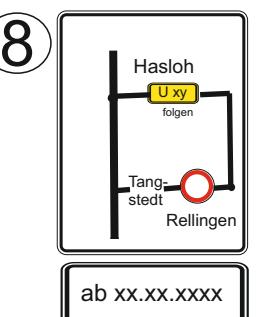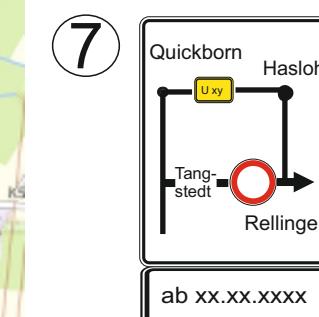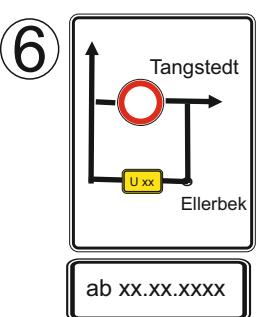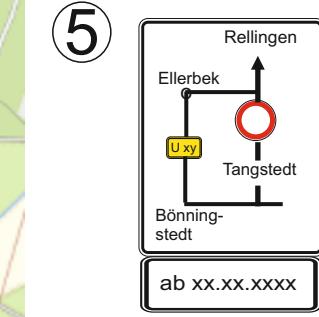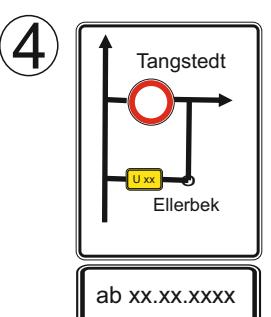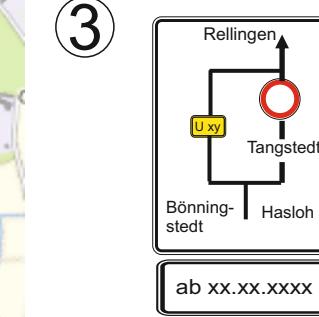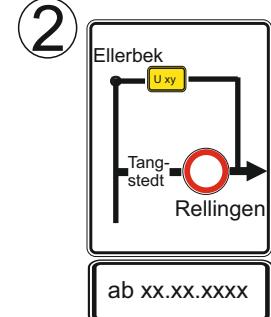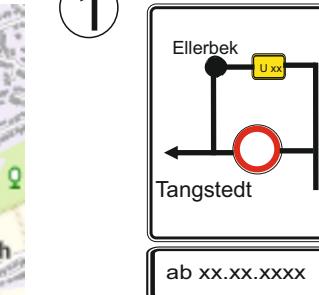

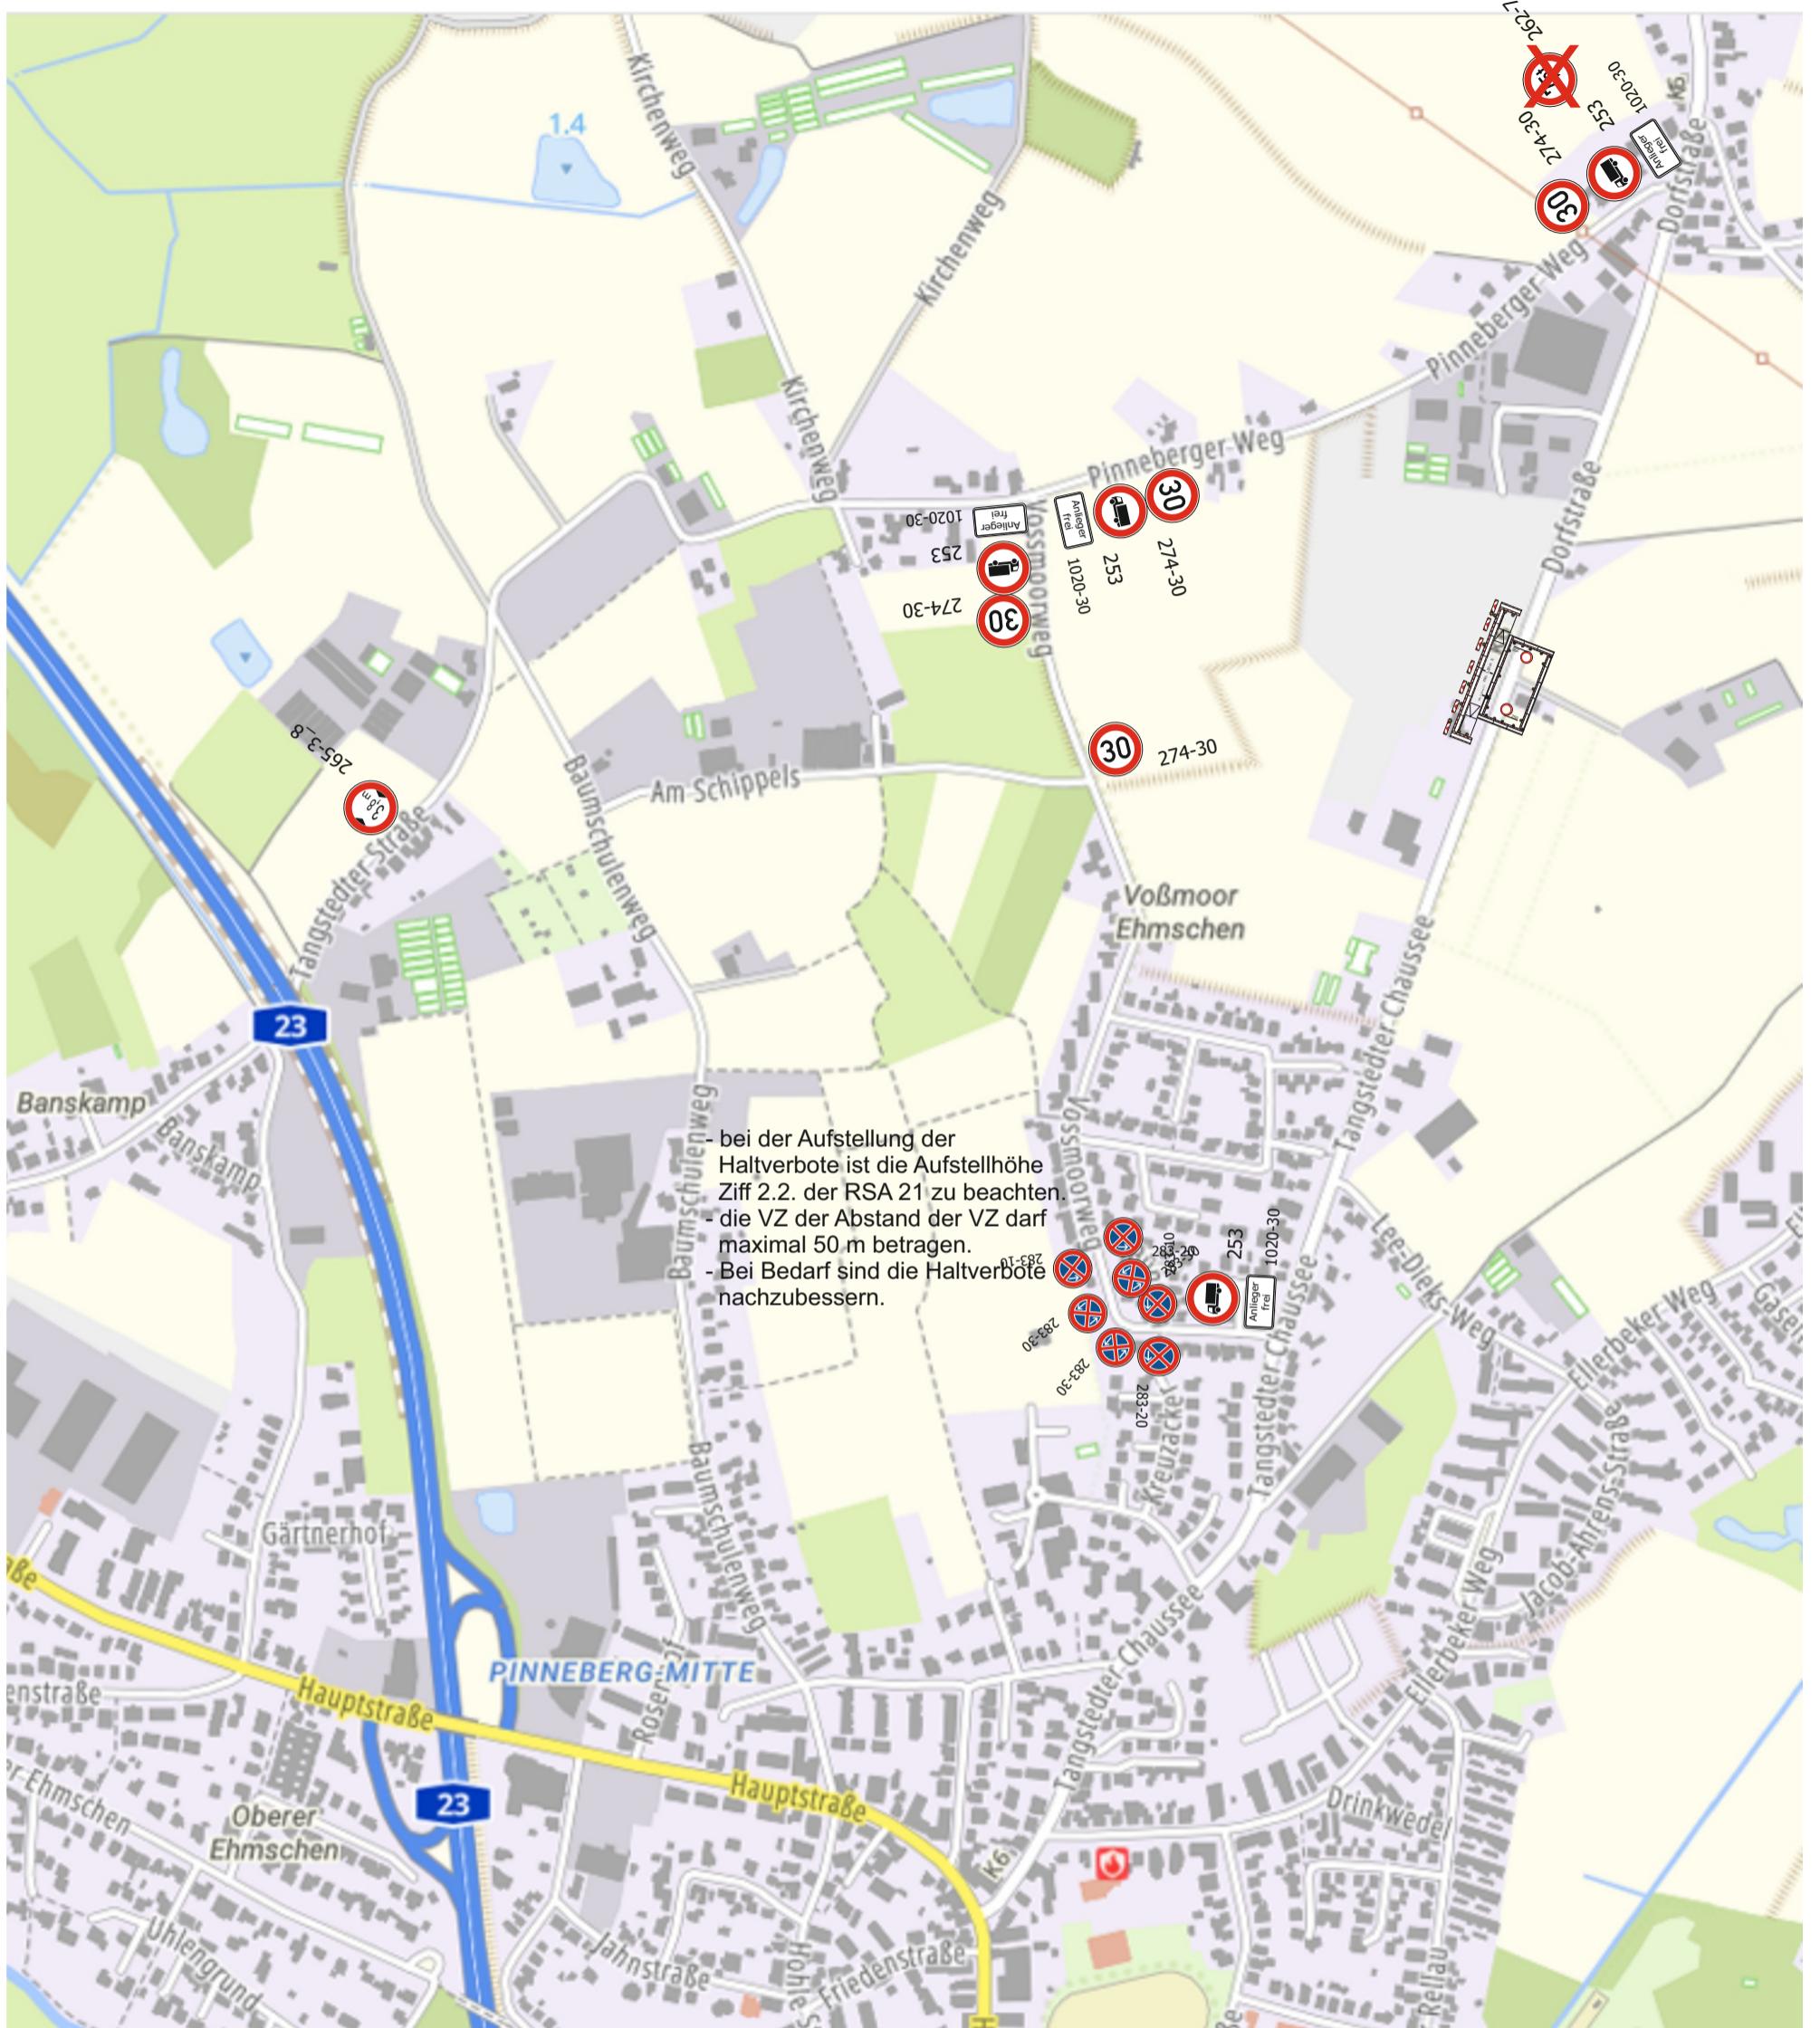

- bei der Aufstellung der Haltverbote ist die Aufstellhöhe Ziff 2.2. der RSA 21 zu beachten
- die VZ der Abstand der VZ darf maximal 50 m betragen.
- Bei Bedarf sind die Haltverbote nachzubessern.

Sahs



Reg.-Nr.:	2025B00038	Blatt:	2
Baubeginn:	18.08.2025		
Bauende:	30.06.2026		
Ortsteil:			
Ort, Straße:	Rellingen Tangstedter Chaussee		
Firma:	Heinrich Uhl Straßen- und Tiefbau GmbH		